本館（北）屋上防水工事範囲

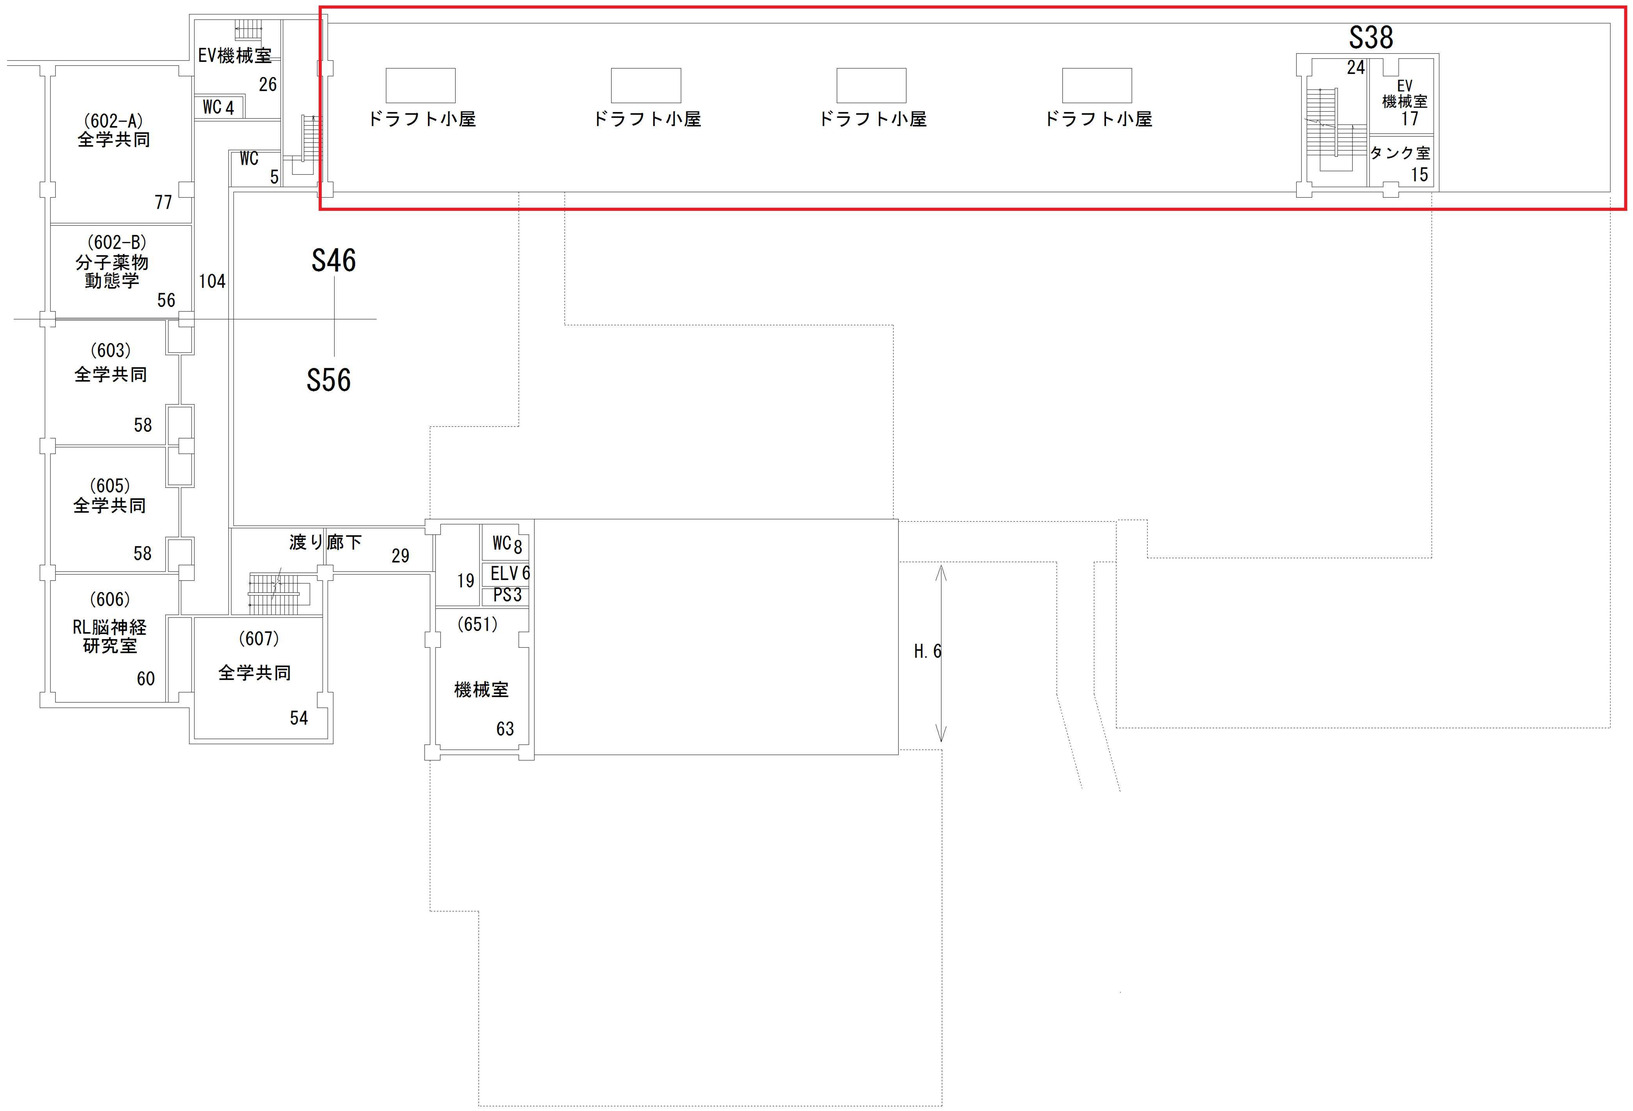

薬学部本館6階平面図　S=1/500
686㎡(～S56　558㎡、H6　128㎡)